


ТЕХНИЧЕСКИЙ ПЛАН ПОМЕЩЕНИЯ

План этажа

1-й этаж
2-й подъезд

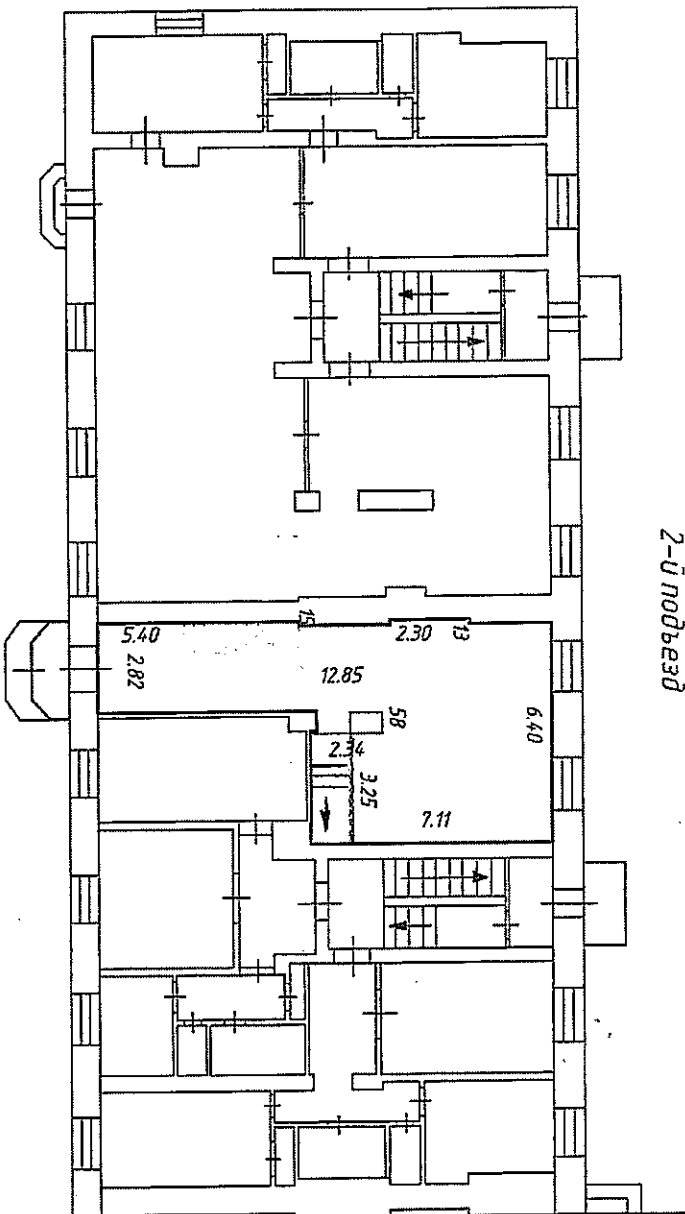

Масштаб 1:200

Условные обозначения:




Часть границы геометрической фигуры существующего помещения

ТЕХНИЧЕСКИЙ ПЛАН ПОМЕЩЕНИЯ

План этажа

2-й этаж
2-й подъезд

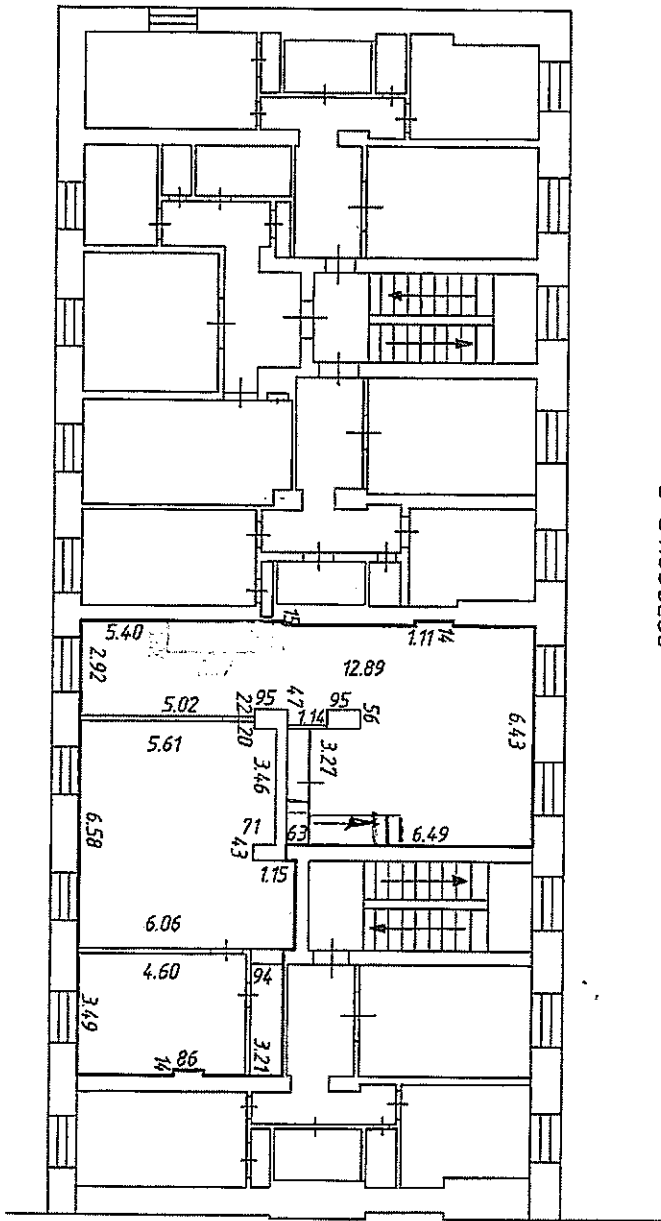

Масштаб 1:200

Условные обозначения:

Часть границы геометрической фигуры существующего помещения